

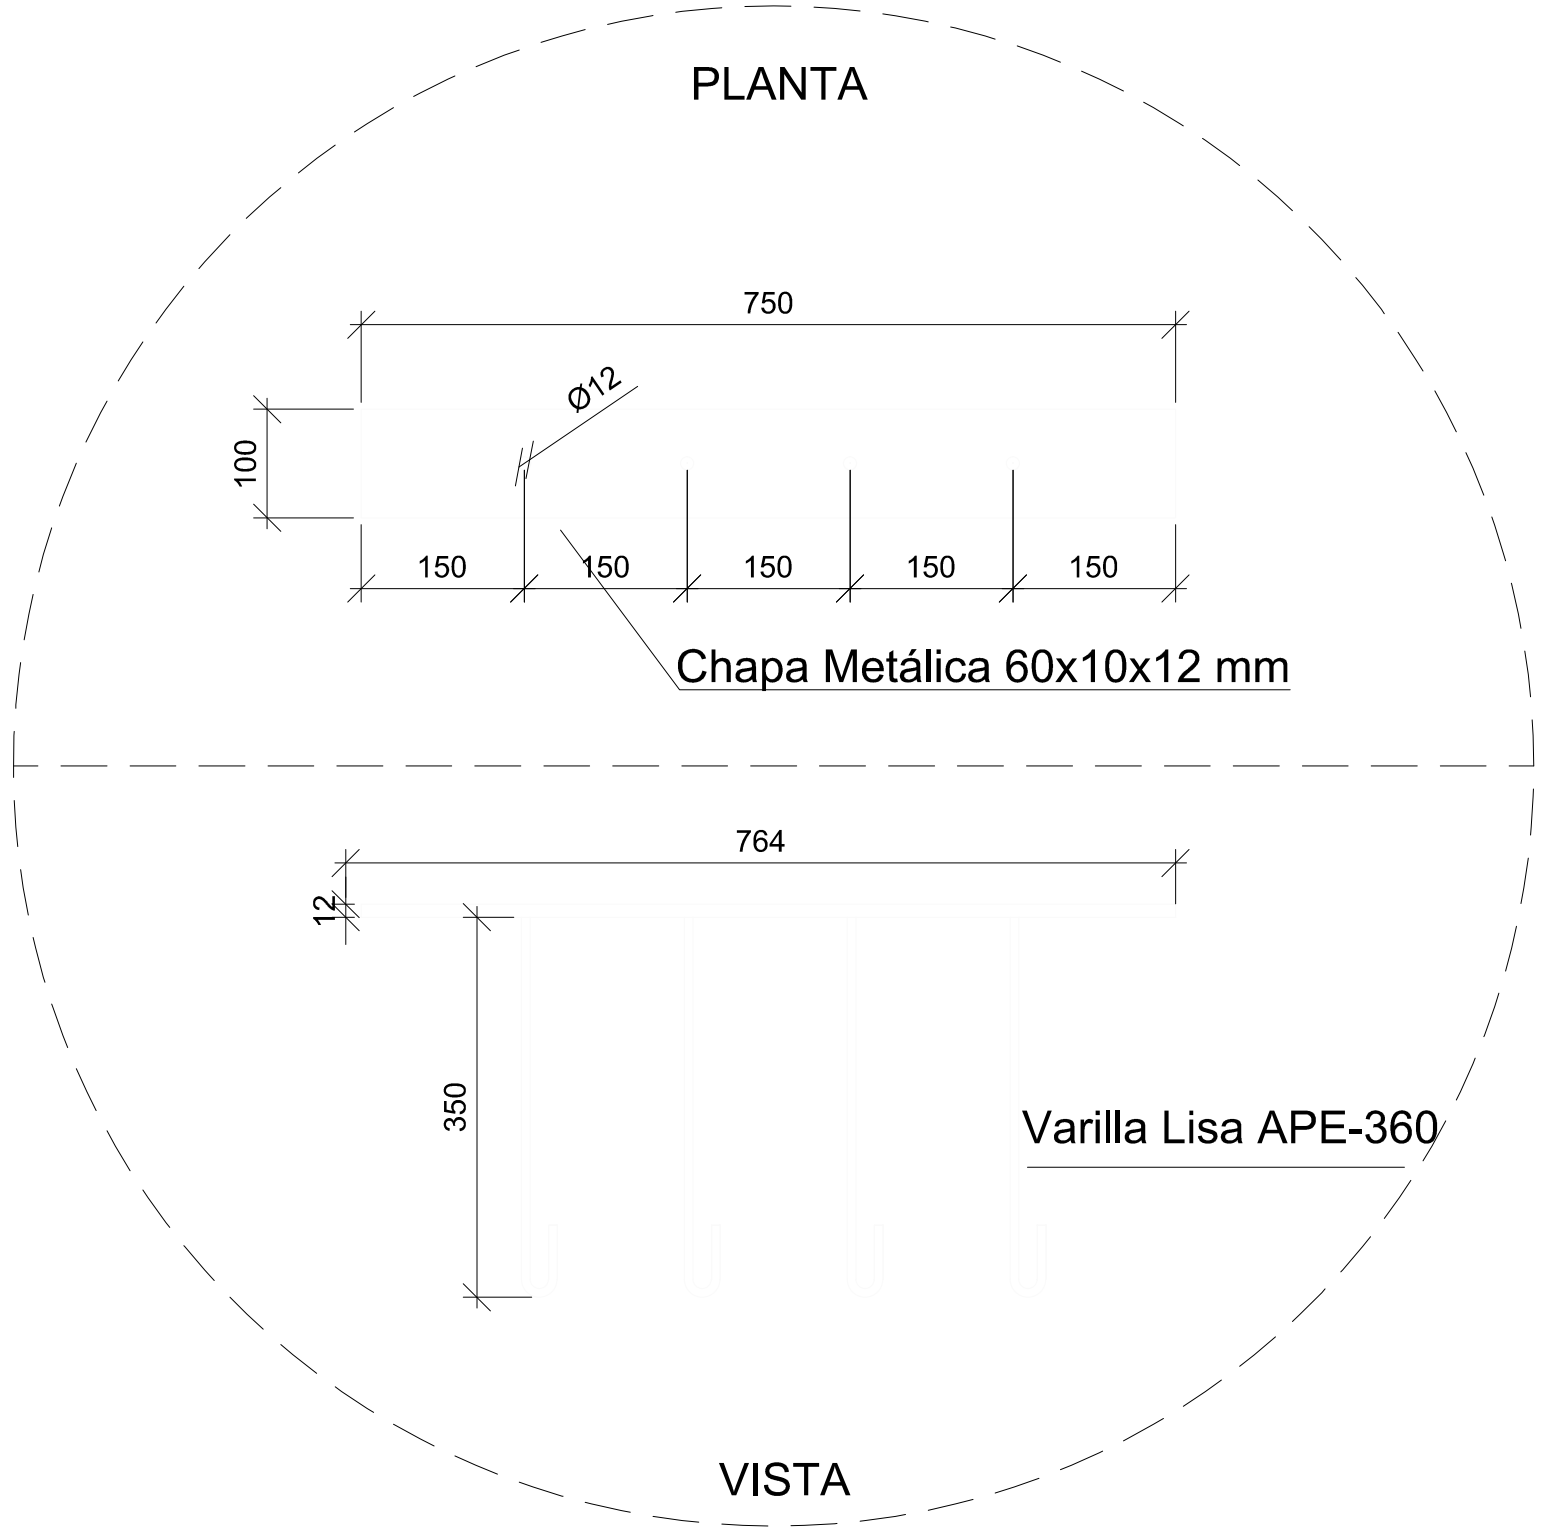



3. VISTA REJA DE TUBOS
METÁLICOS 20x20x2 mm CADA 12

DETALLES DE REJAS TIPO 2
SIN ESCALA

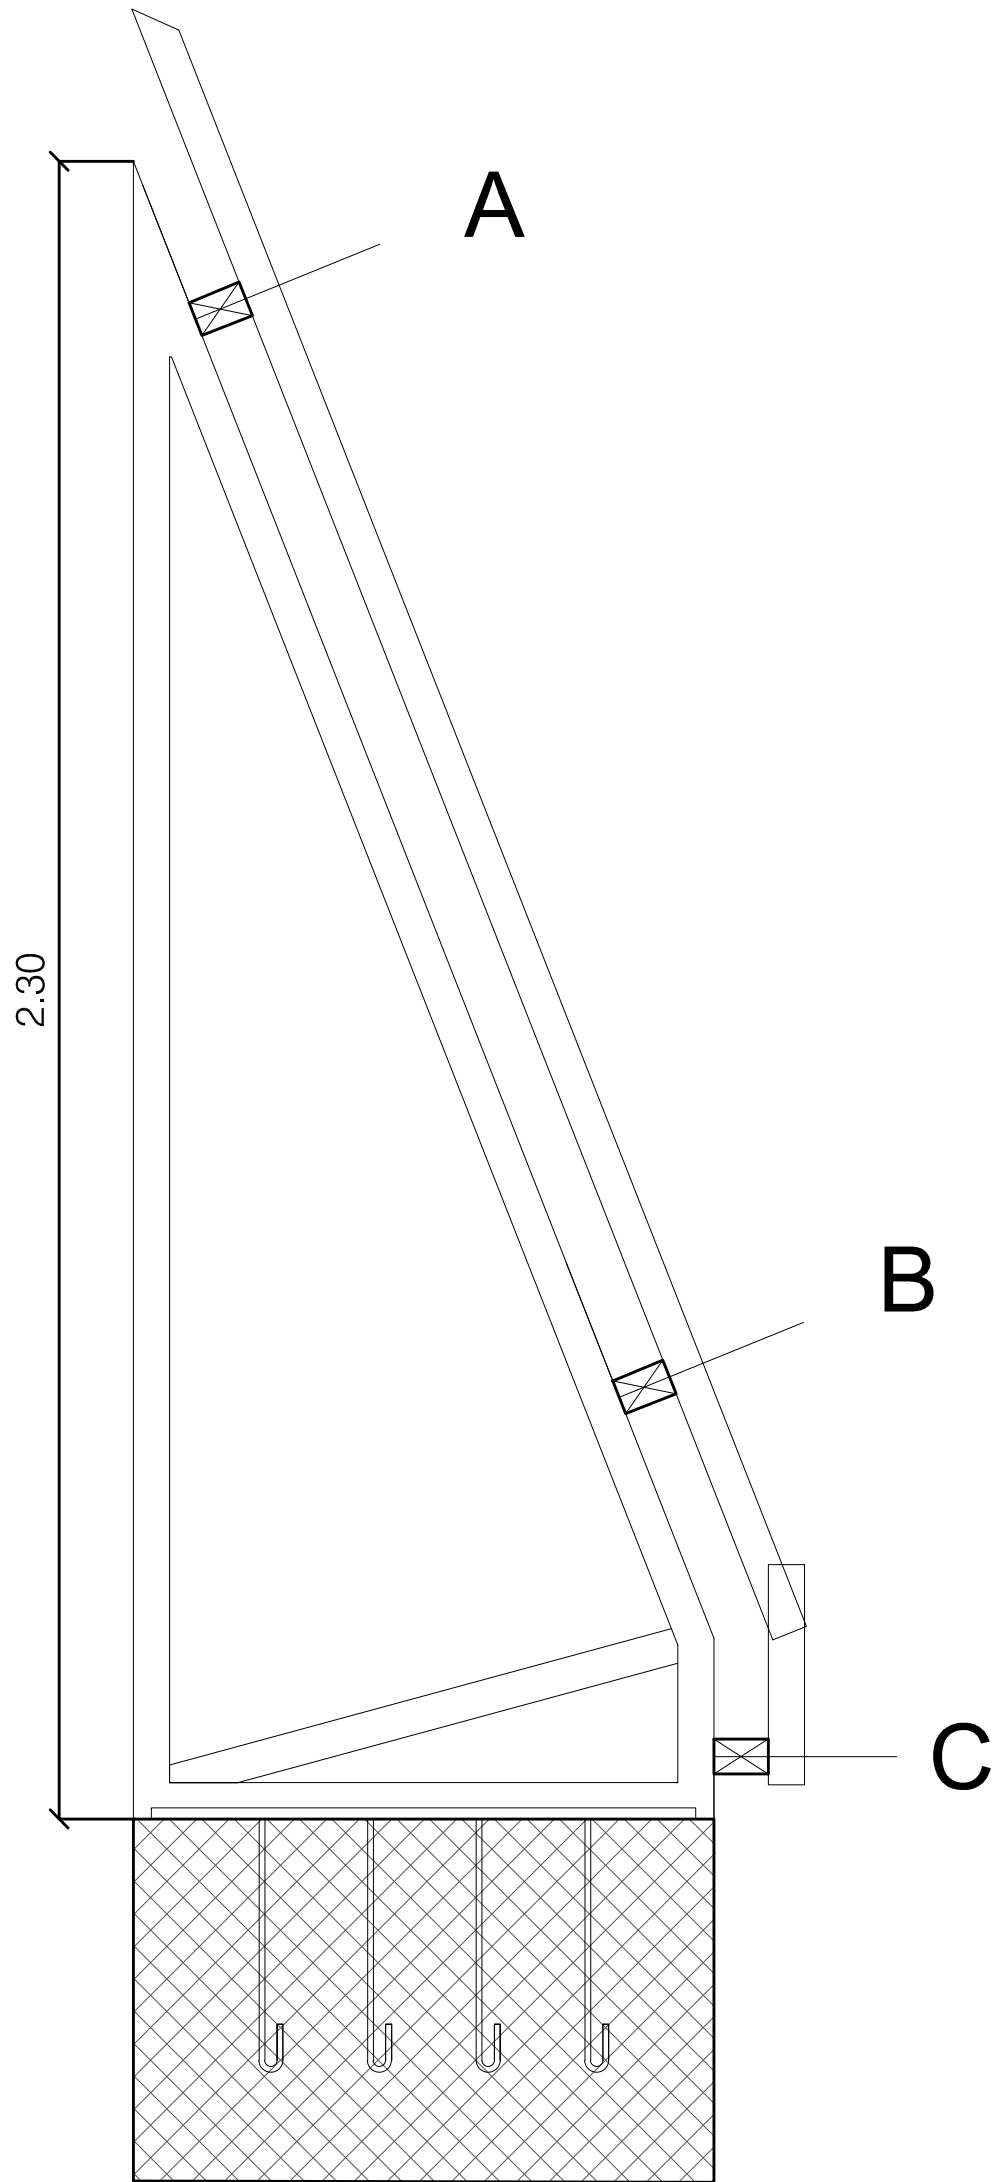

DETALLES DE ANCLAJES REJAS TIPO 2

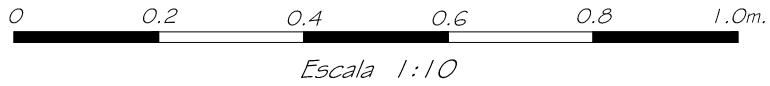

Nº	DESCRIPCION				FIRMA	FECHA	FIRMA	FECHA	
REVISIONES					ITAIPU				
PROYECTO : _____					VISTO : _____				
DISEÑO : _____					APROBADO : _____				
VERIF. : _____					FECHA : _____				
PARAGUAY				ITAIPU		BRASIL			
BINACIONAL									
DIRECCION DE COORDINACION									
PLAZAS									
CONSTRUCCIÓN DE CERCO PERIMETRAL									
PARQUE DE LA SALUD									
CIUDAD DE ASUNCIÓN - CAPITAL									
DETALLES DE REJAS Y ANCLAJES TIPO 2									
FECHA: 27-01-2017				3868-DC-14020-E				R0	