




DETALLE DE REJA METÁLICA TIPO 2
VISTA REJA DE TUBOS METÁLICOS 20x20x2 mm CADA 12 cm

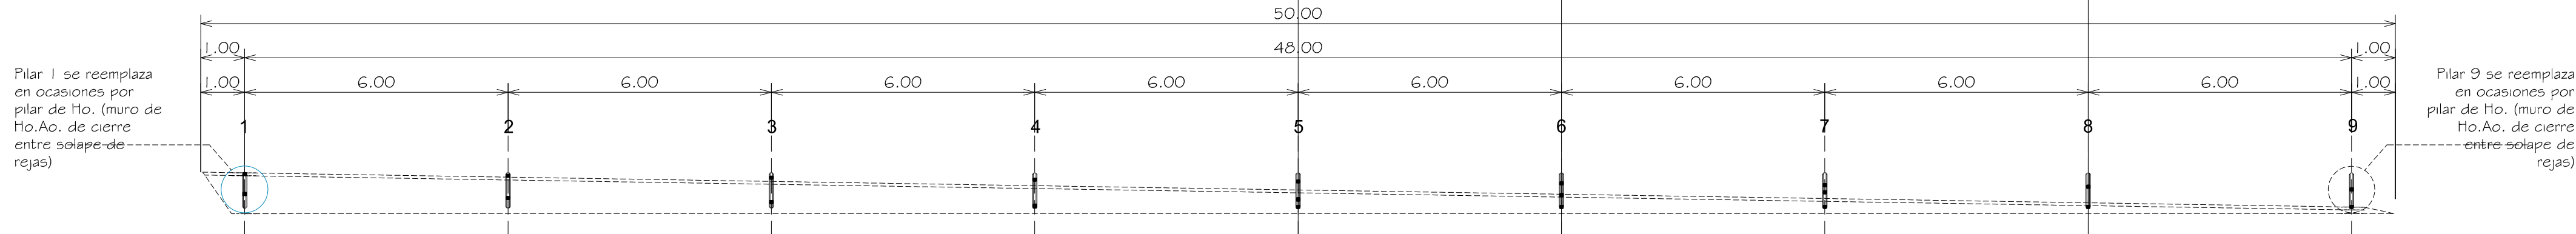



DETALLE DE REJA METÁLICA TIPO 2
PLANTA: REPLANTEO PILARES _ESCALA 1/100

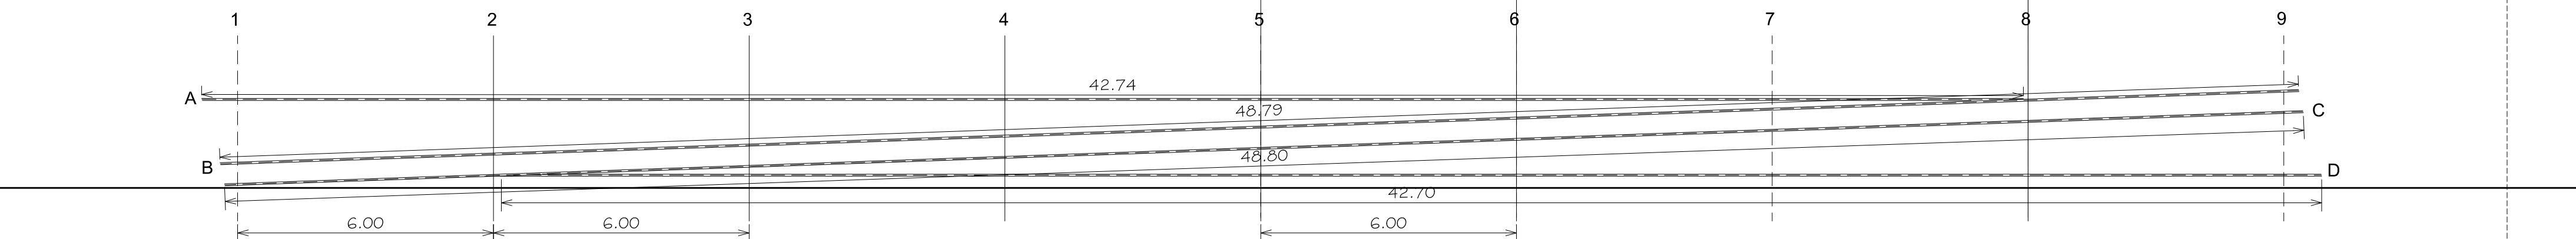

DETALLE DE REJA METÁLICA TIPO 2
VISTA TRAVESAÑOS AB/C/D

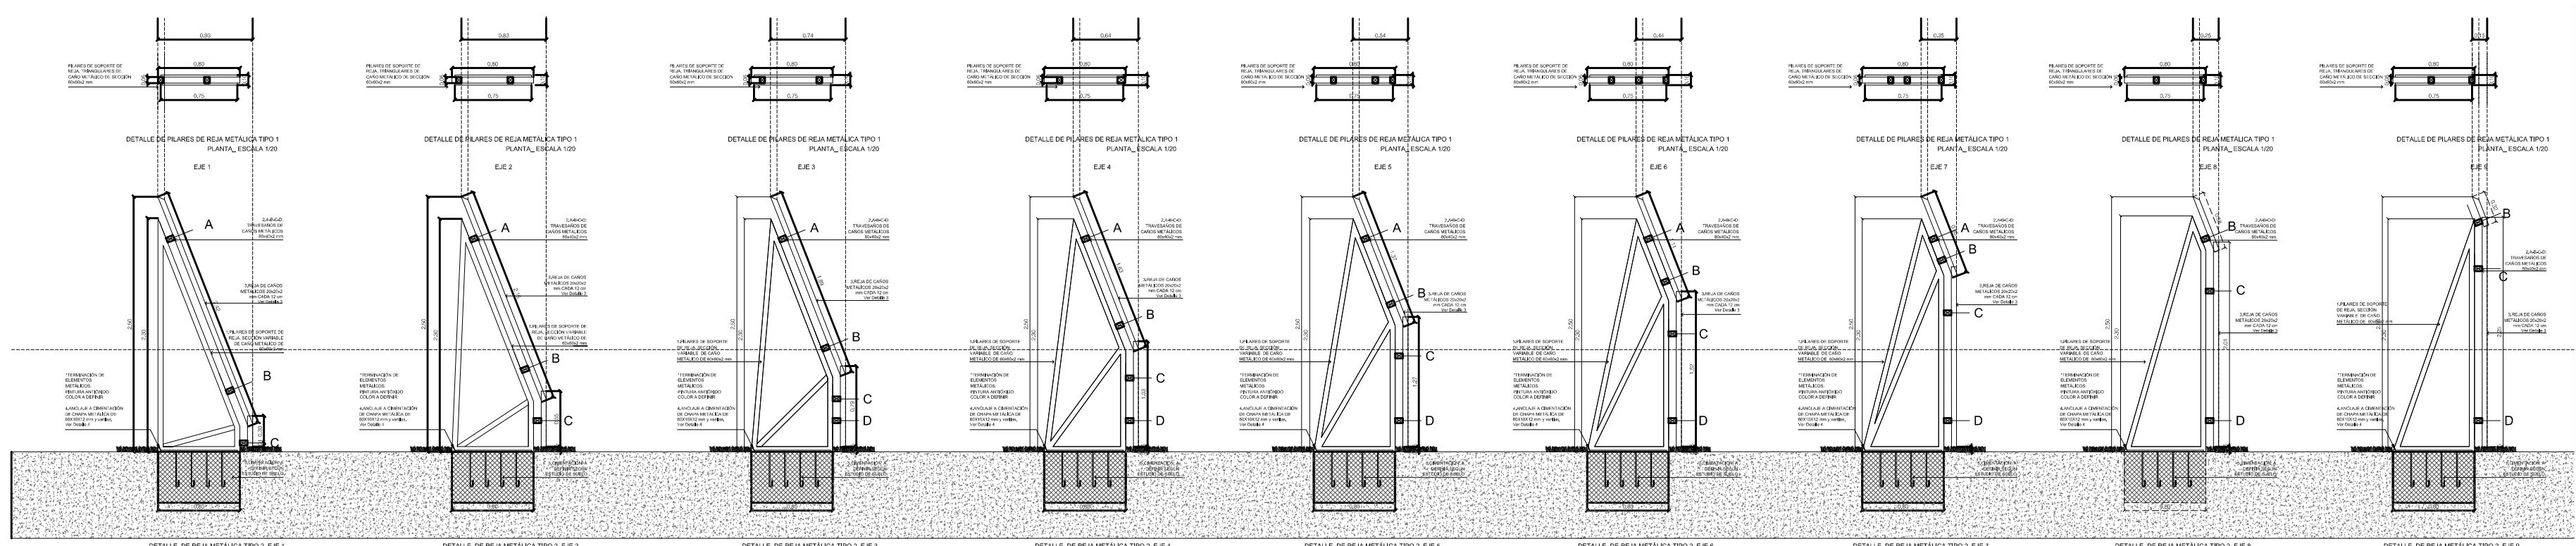

DETALLES DE REJAS TIPO 2
ESCALA 1/100

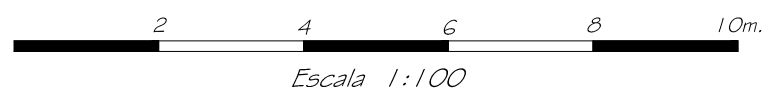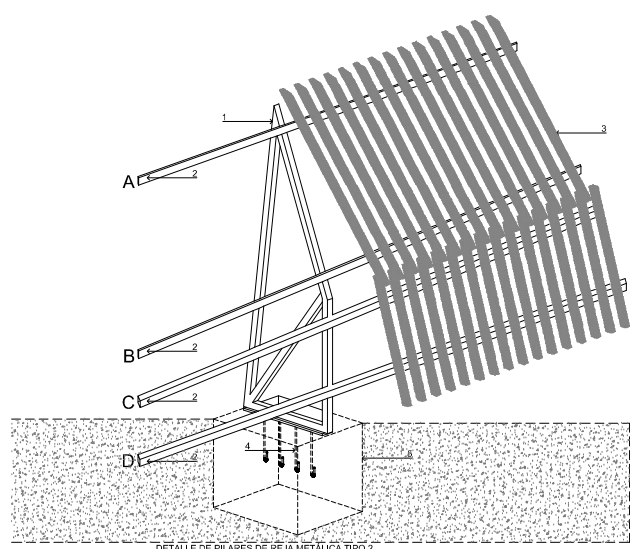

Nº	DESCRIPCION			FIRMA	FECHA	FIRMA	FECHA
REVISIONES				ITAIPU			
PROYECTO		VISTO					
DISEÑO		APROBADO					
VERIF.		FECHA					
PARAGUAY				ITAIPU BINACIONAL		BRASIL	
DIRECCION DE COORDINACION							
PLAZAS							
CONSTRUCCIÓN DE CERCO PERIMETRAL							
PARQUE DE LA SALUD							
CIUDAD DE ASUNCIÓN - CAPITAL							
DETALLES DE REJAS TIPO 2							
FECHA: 27-01-2017				3868-DC-14019-E			
				R0			