

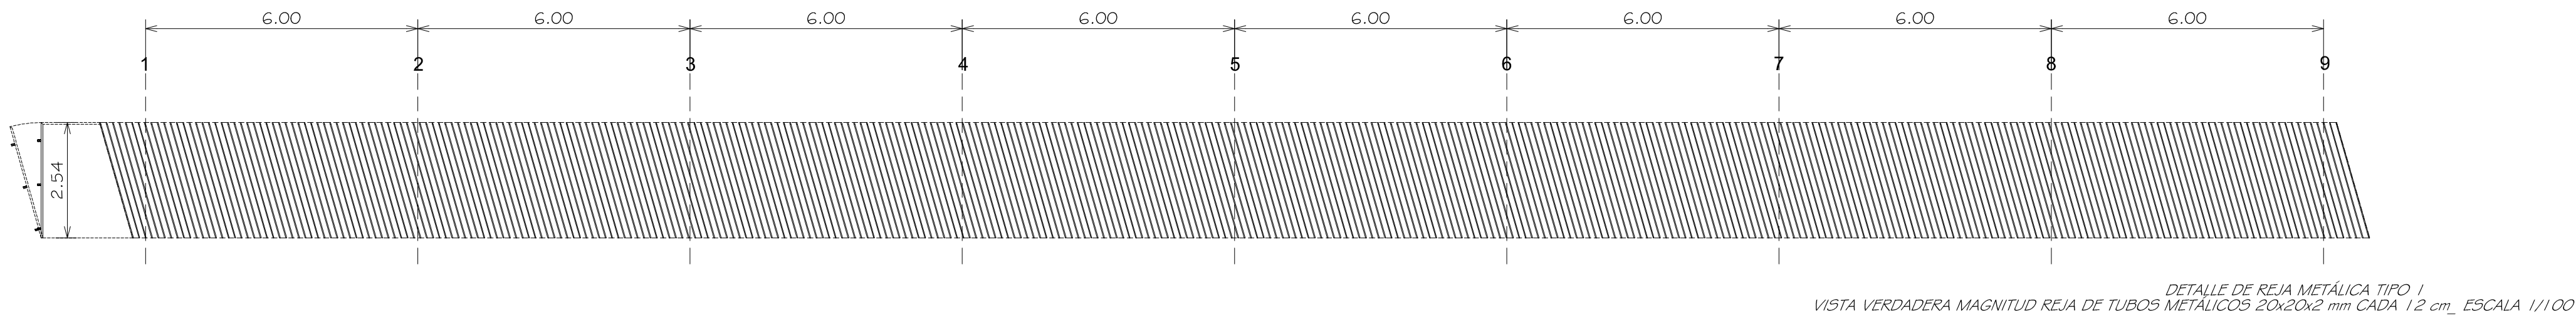
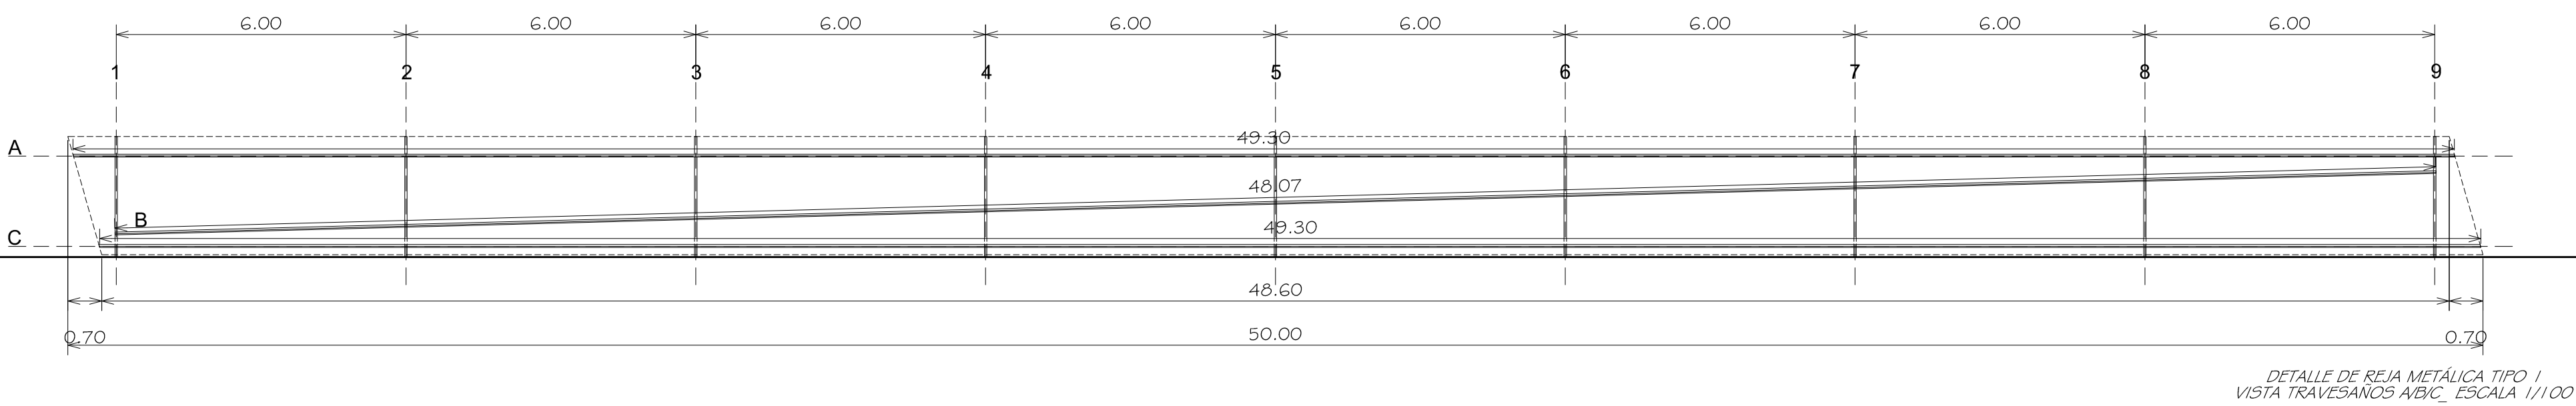
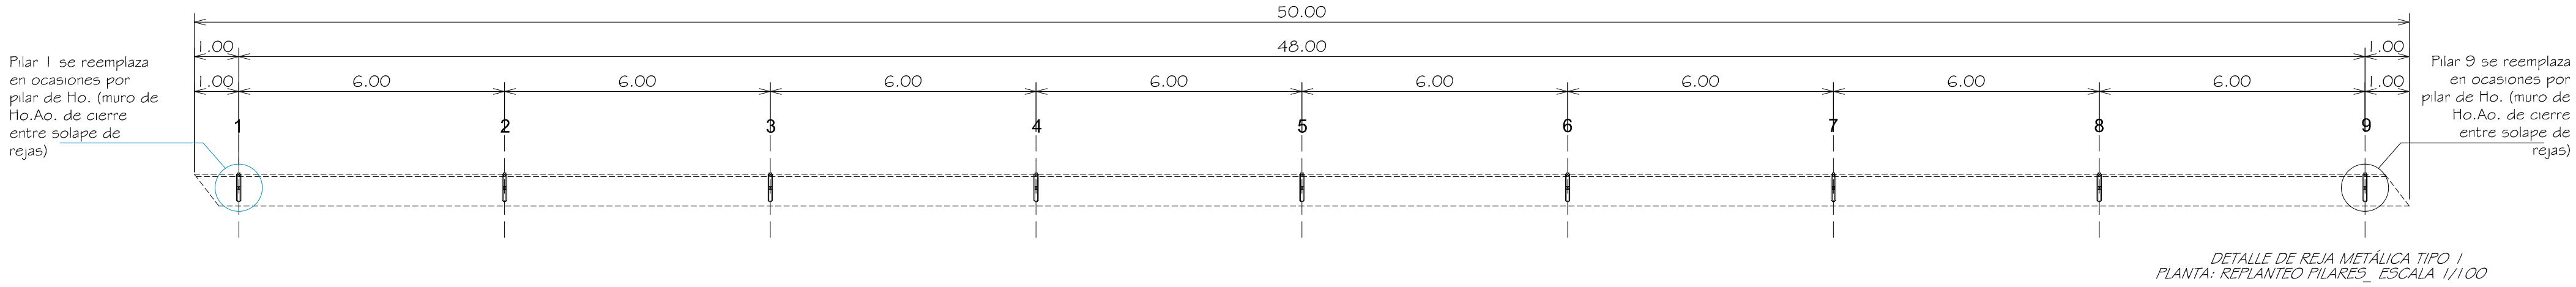
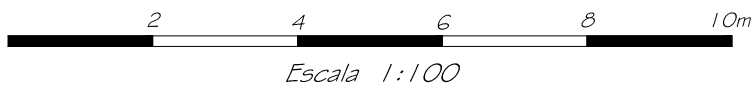


REJA TIPO I

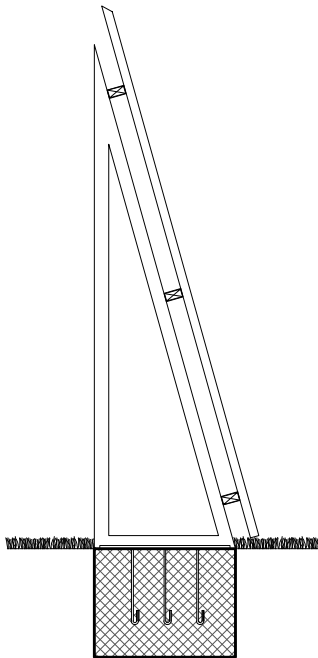

DETALLES DE REJAS METÁLICAS TIPO I  
SIN ESCALA

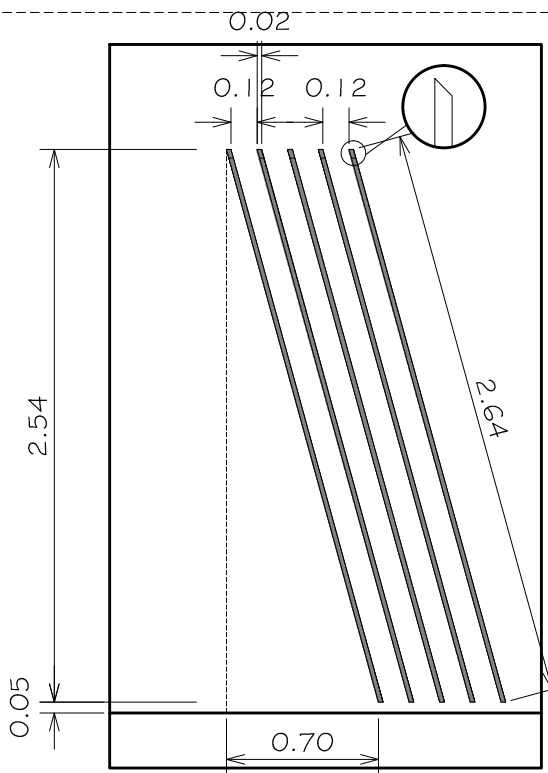

Nº	DESCRIPCION	FIRMA	FECHA	FIRMA	FECHA
REVISIONES		ITAIPU			
PROYECTO		VISTO			
DISEÑO		APROBADO			
VERIF.		FECHA			
PARAGUAY  ITAIPU BINACIONAL BRASIL					
DIRECCION DE COORDINACION					
PLAZAS CONSTRUCCIÓN DE CERCO PERIMETRAL PARQUE DE LA SALUD CIUDAD DE ASUNCIÓN - CAPITAL DETALLES DE REJAS METÁLICAS TIPO I					
FECHA: 27-01-2017		3868-DC-14016-E			R0