


UBICACIÓN DE AA  
ESCALA 1:50

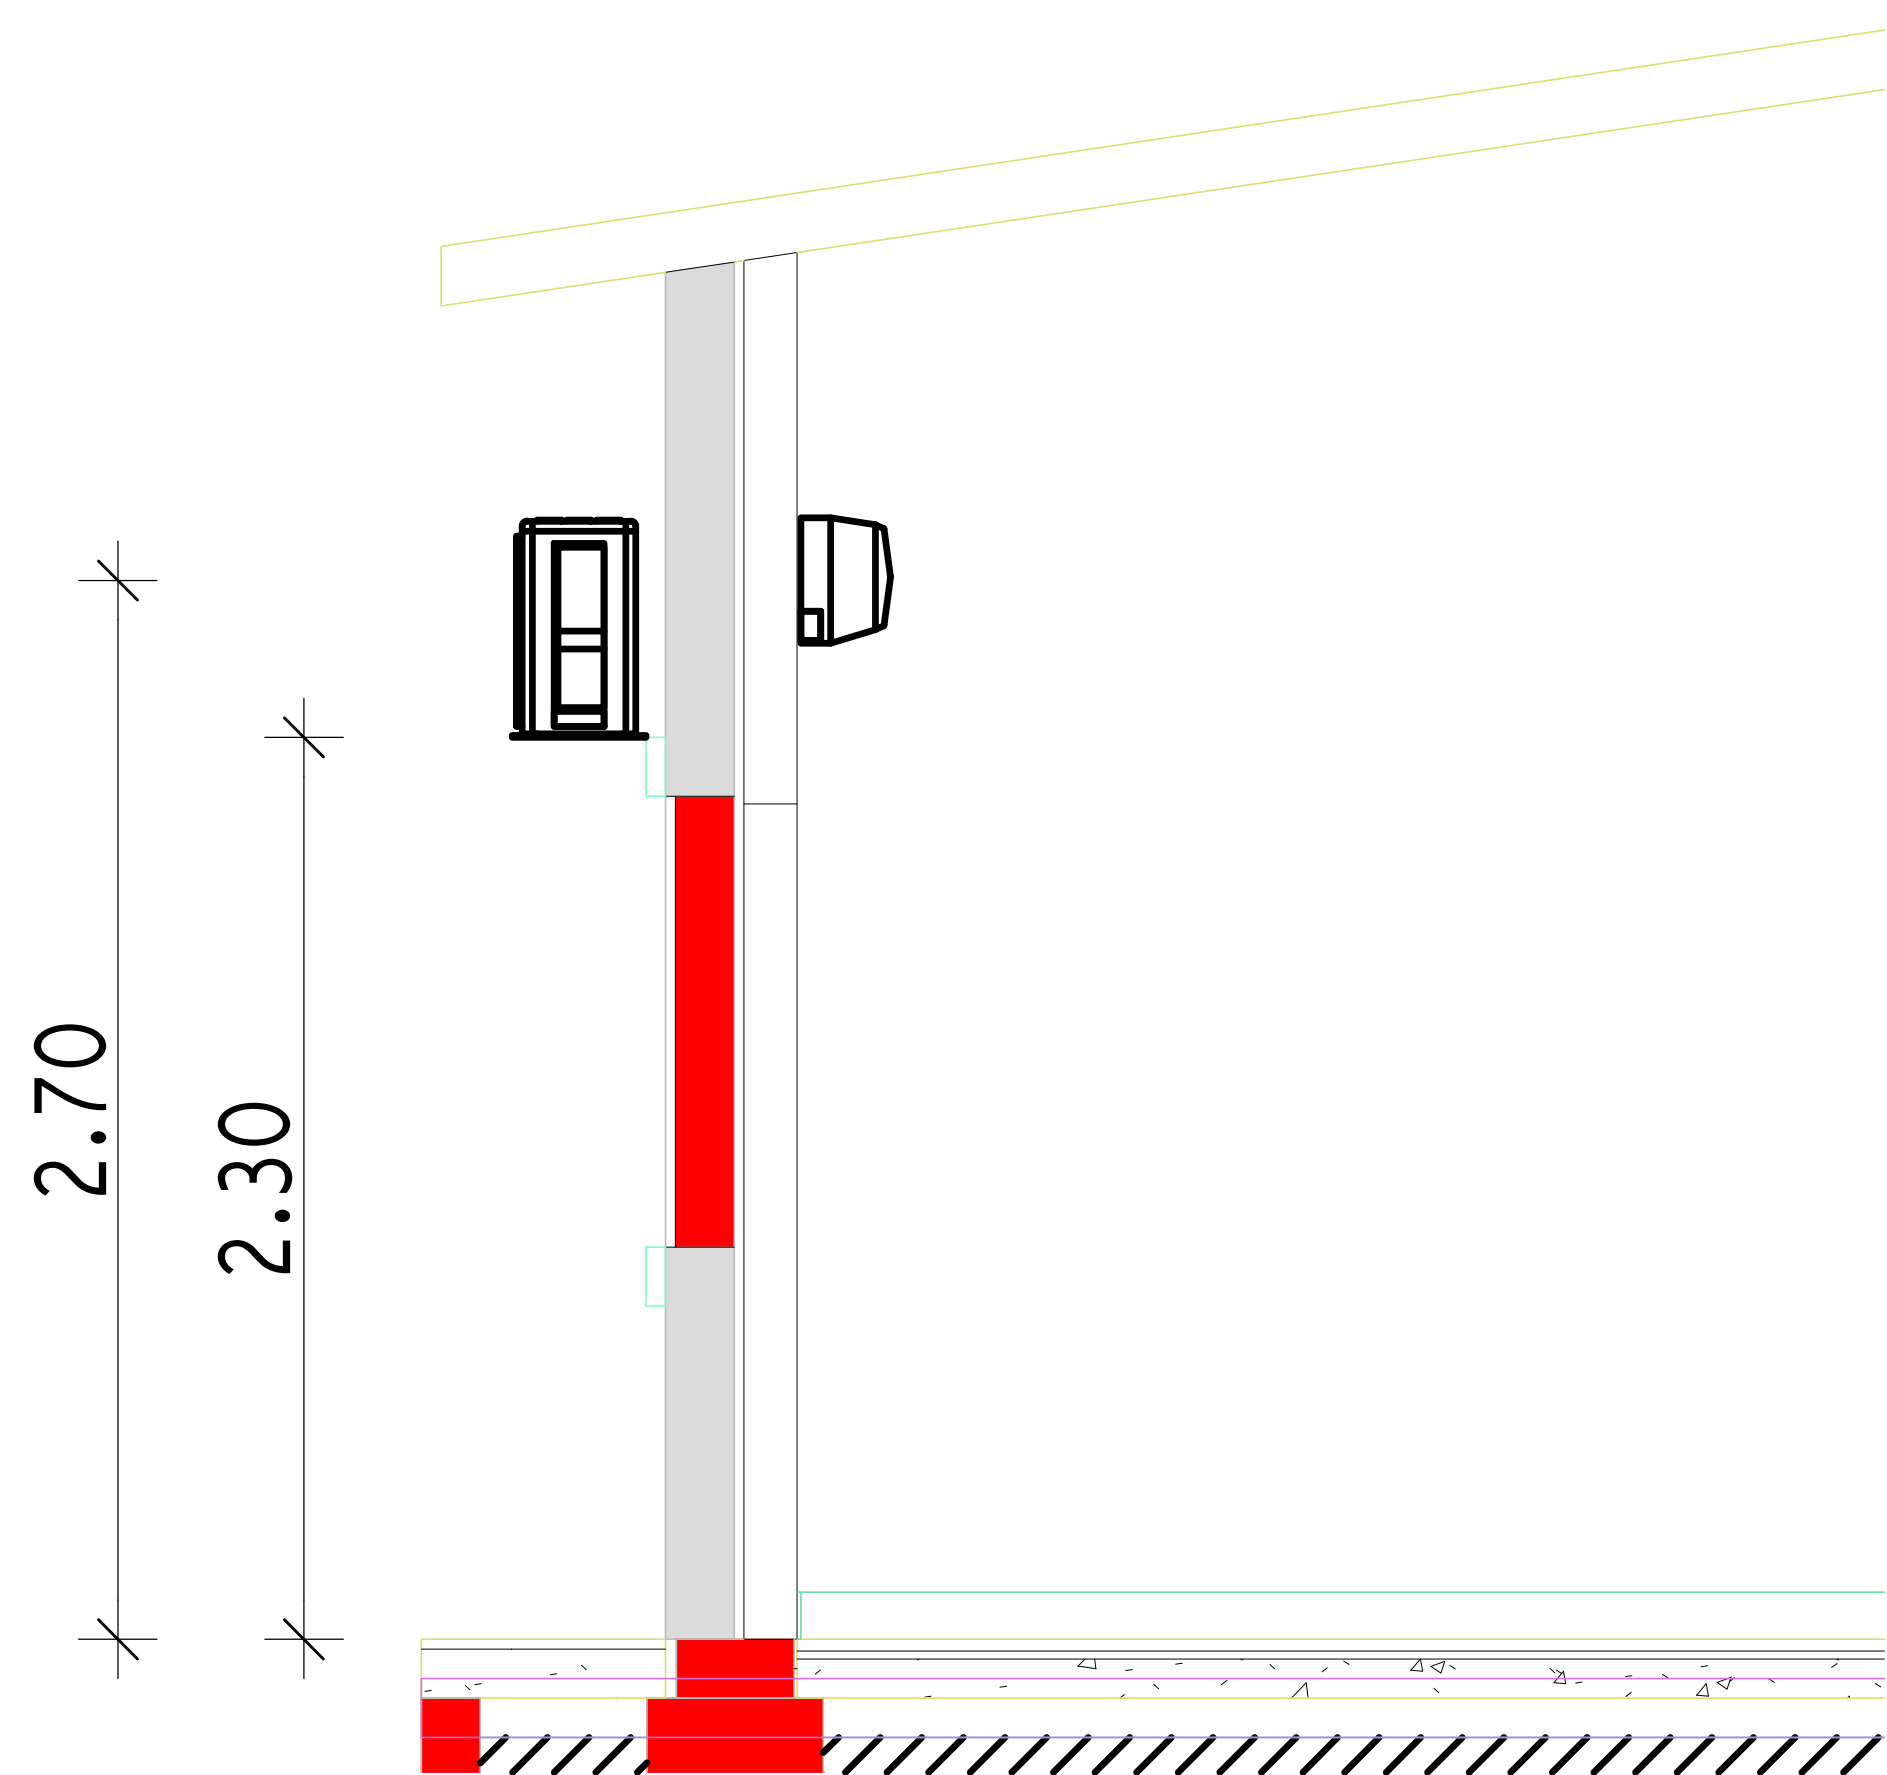

CORTE A-A  
ESCALA 1:20

Nº	DESCRIPCION				FIRMA	FECHA	FIRMA	FECHA	
REVISIONES					ITAIPU				
PROYECTO _____					VISTO _____				
DISEÑO _____					APROBADO _____				
VERIF. _____					FECHA _____				
PARAGUAY				ITAIPU		BRASIL			
DIRECCION DE COORDINACION									
CENTROS DE SALUD									
CONSTRUCCION DE UNIDADES DE SALUD DE LA FAMILIA									
USF TIPO									
UBICACION DE AA									
FECHA:		19/02/2020			3862-DC-16613-E				R0